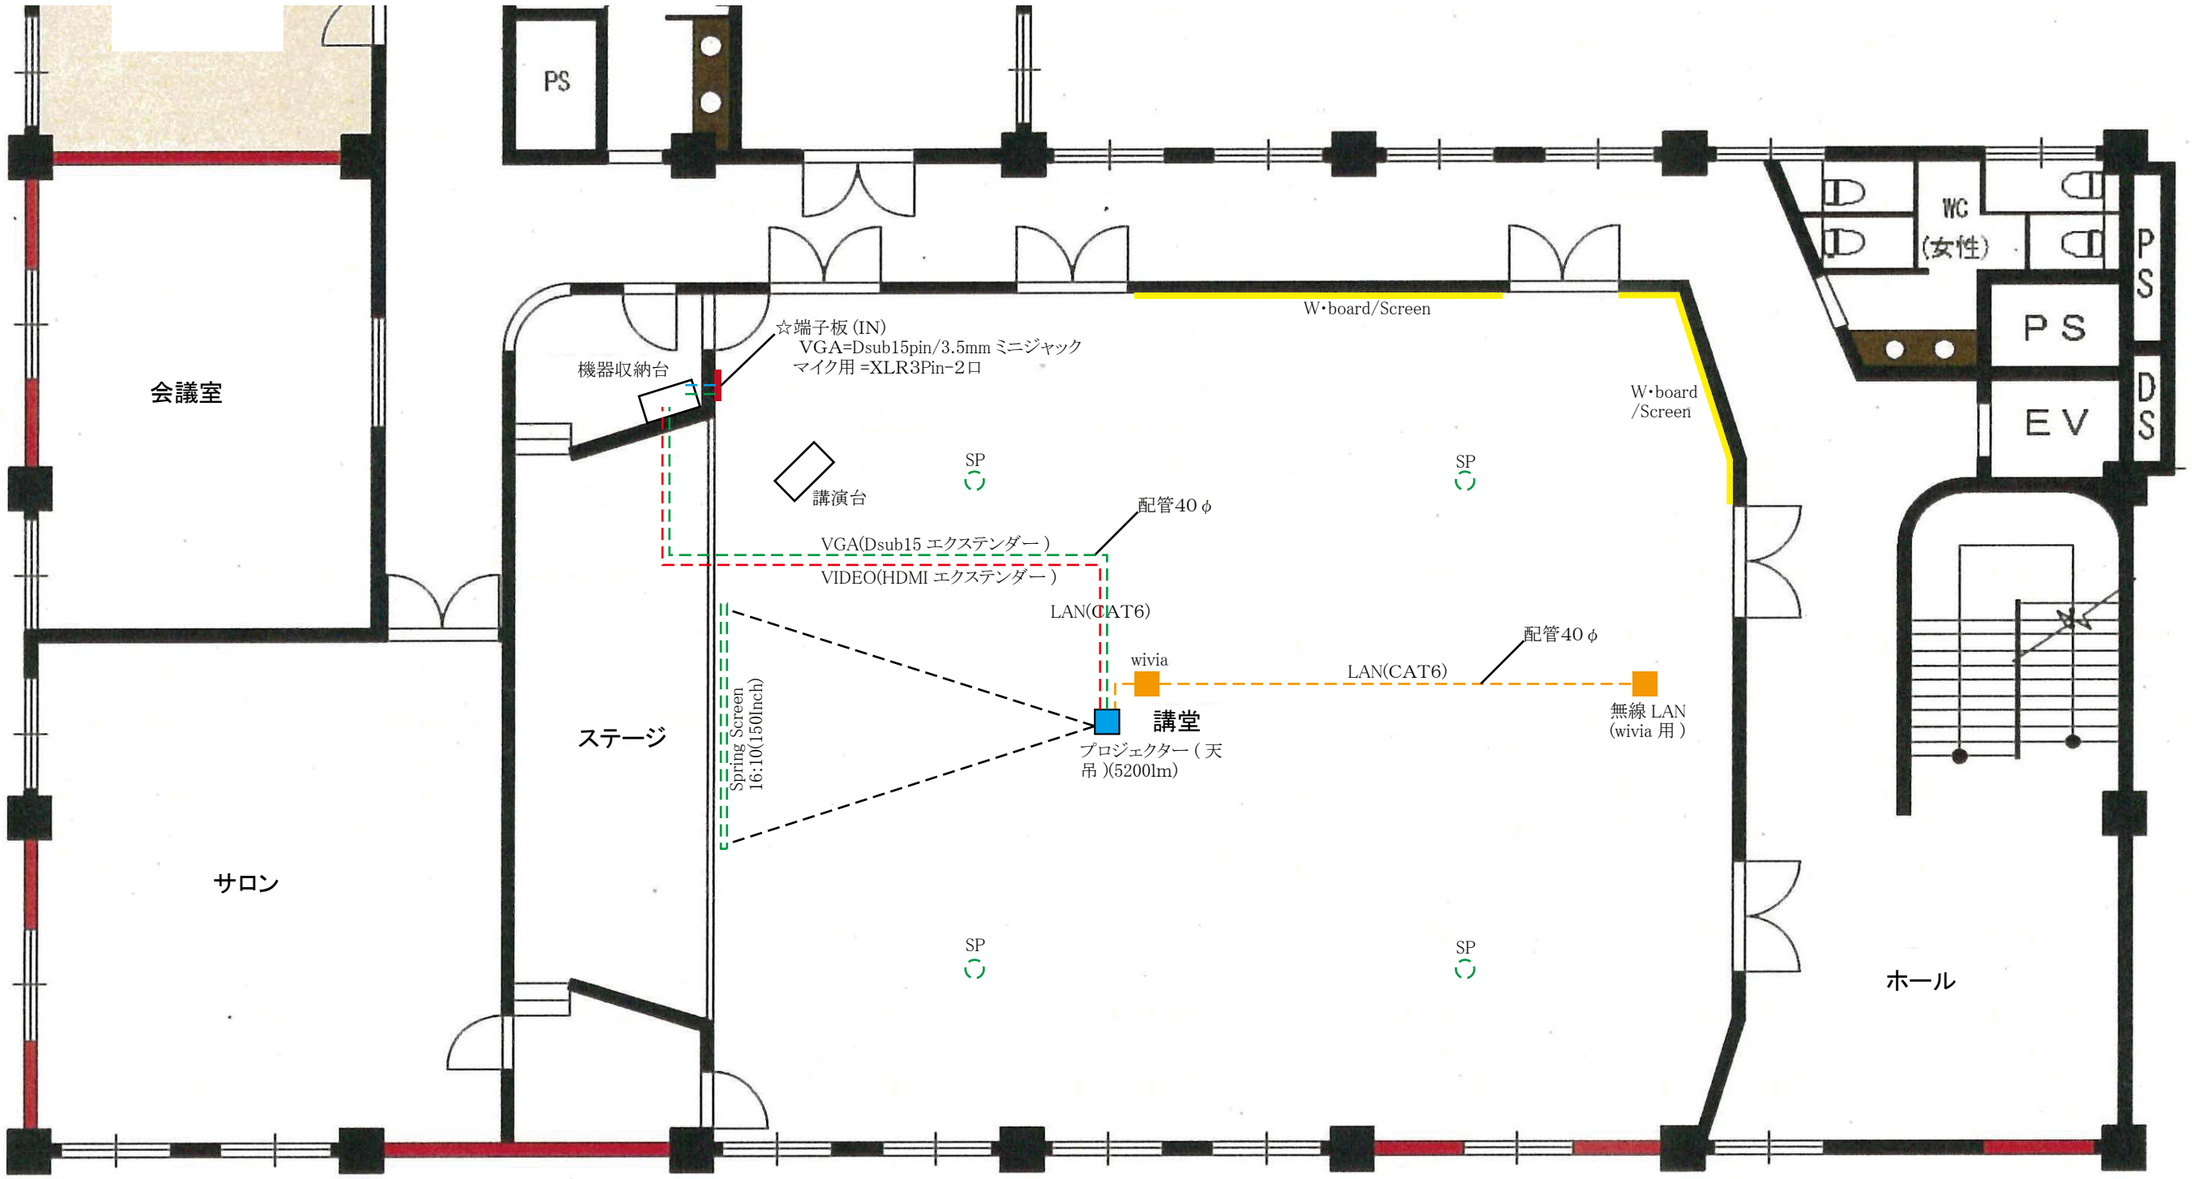

AV コンセント
D sub15/3.5mini

AV コンセント
XLR(canon)3pin - 2 口

VGA/HDMI エクステンダー
送信 / 受信機

プロジェクター
5200 ルーメン

wivia 3

無線 LAN(親機)

Plan - 3F

京果会館 Renovation Project 13.05.04